


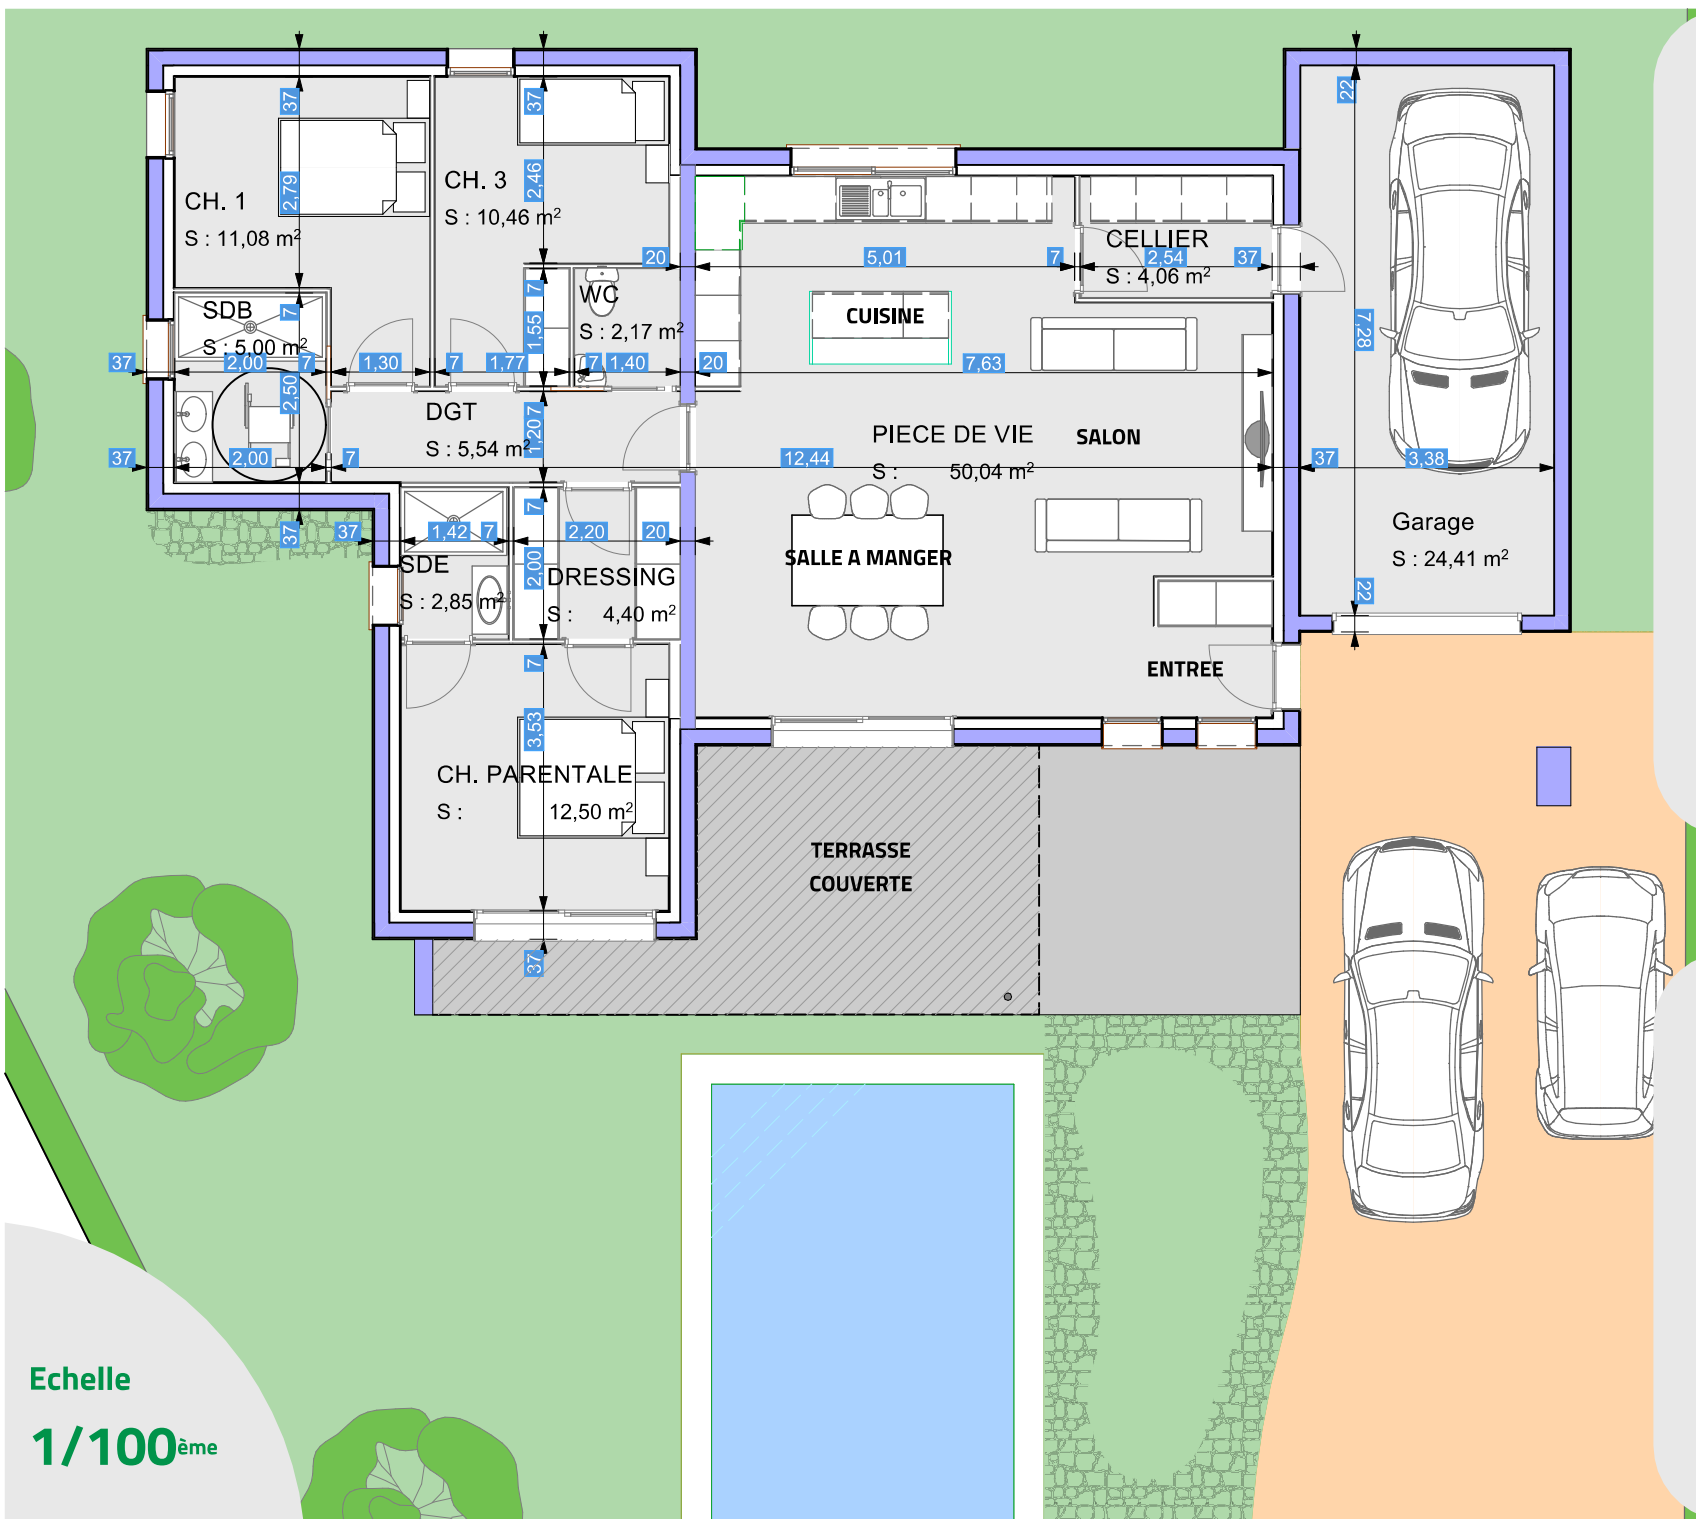

SURFACES HABITABLES

Pièces surface en m²

CELLIER	4,06
CH. 1	11,08
CH. 3	10,46
CH. PARENTALE	12,50
DGT	5,54
DRESSING	4,40
PIECE DE VIE	50,04
SDB	5,00
SDE	2,85
WC	2,17

108,10 m²

GARAGE	24,41
TERRASSE	31,81
dont couverte	19,54

Echelle

1/100^{ème}

Cap Habitat
RHÔNE-ALPES
Promoteur
Constructeur
Artisan

04 58 10 17 82

contact@caphabitat.fr

www.caphabitat.fr